




KONDYGNACJA -2

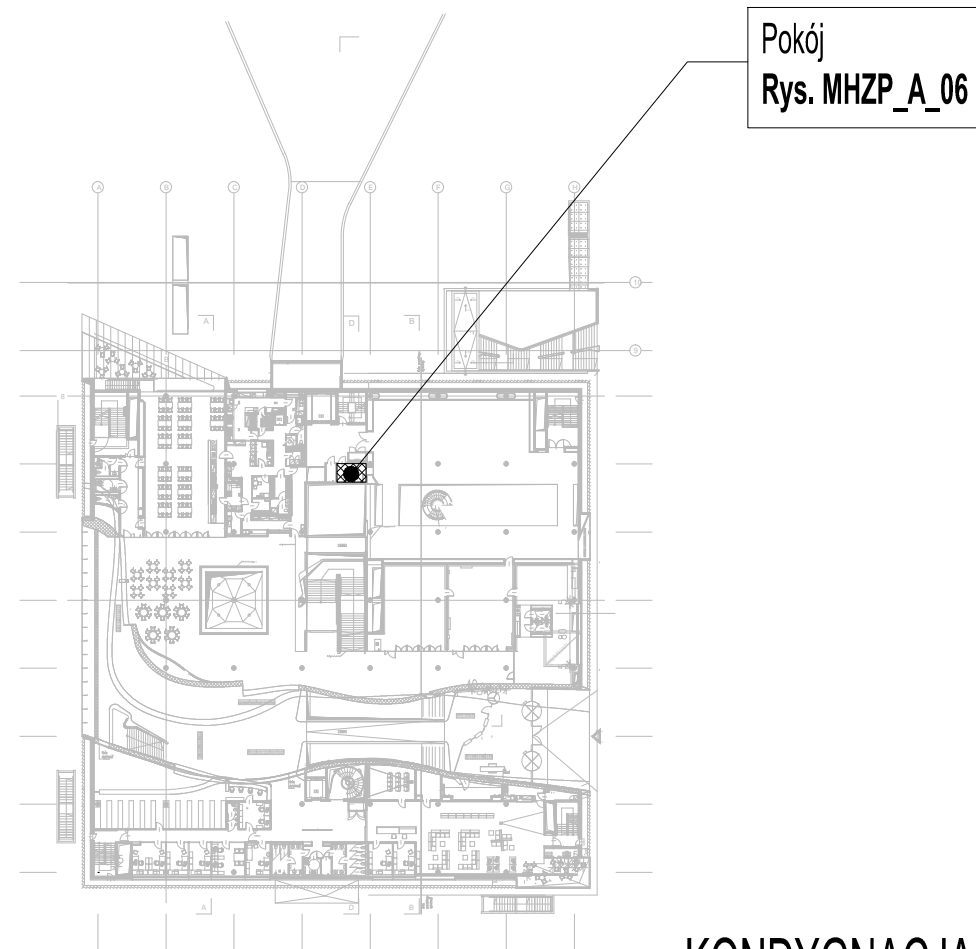

KONDYGNACJA 0

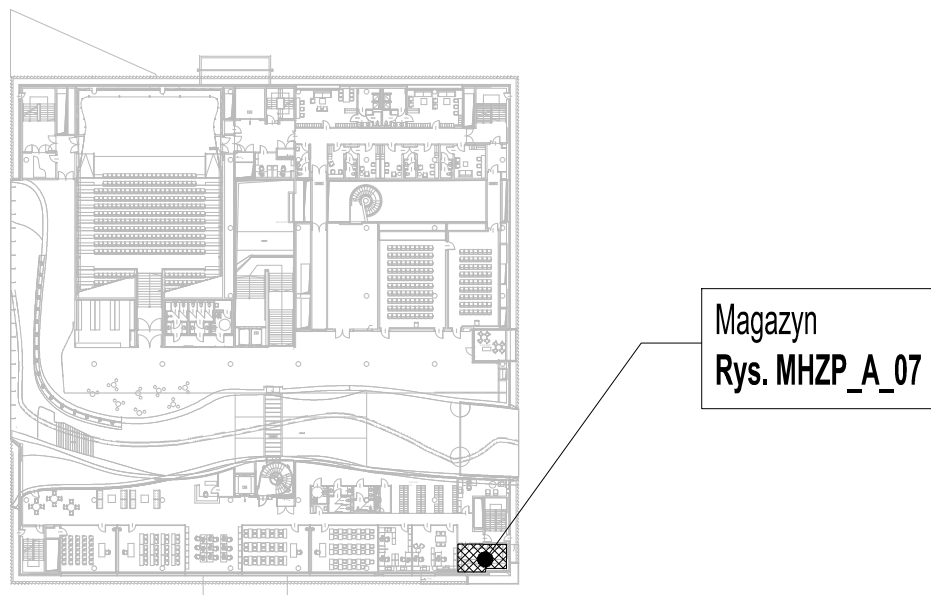

KONDYGNACJA 1

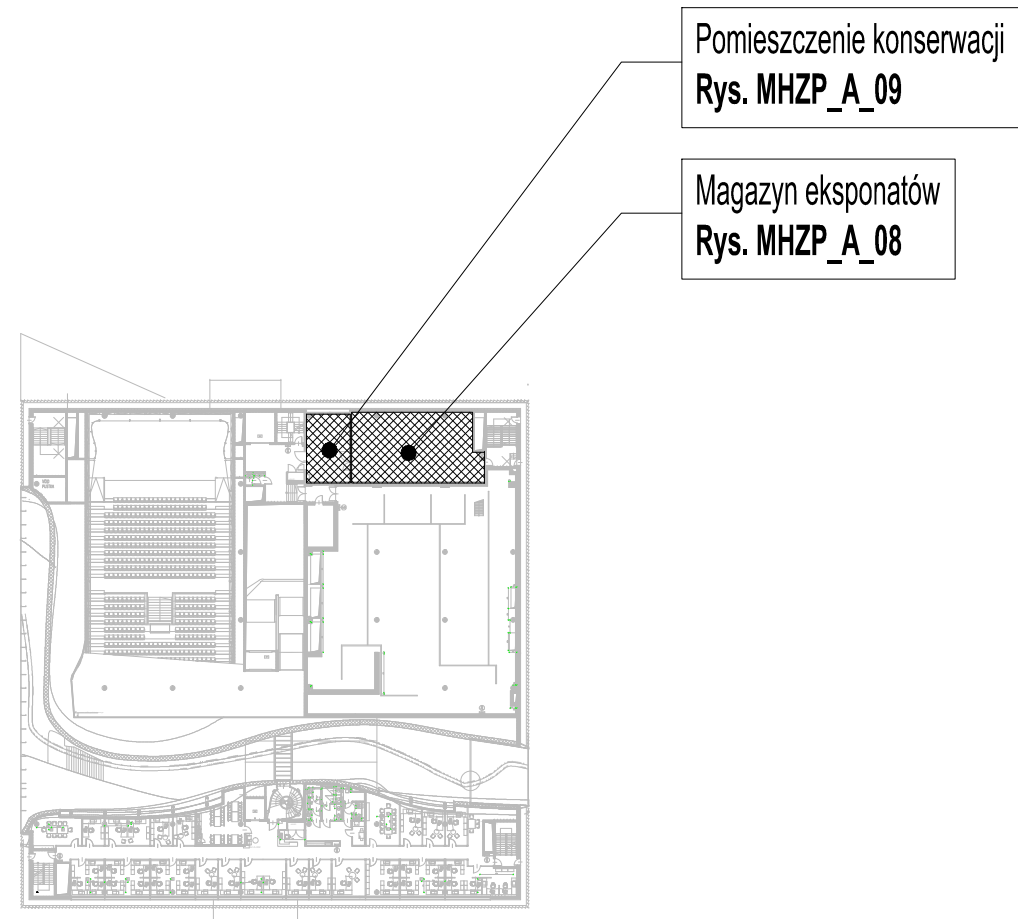

KONDYGNACJA 2

UWAGI

- Prawa autorskie dotyczące niniejszego rysunku są własnością jednostki projektowej QUBEPROJEKT
- Wymiary podano w centymetrach
- Przed rozpoczęciem prac budowlanych wszystkie wymiary należy sprawdzić w naturze
- Rysunek należy rozpatrywać razem z rysunkami pozostałych branż. W przypadku niezgodności należy skontaktować się z projektantem

TYTUŁ PROJEKTU

MUZEUM HISTORII ŻYDÓW POLSKICH
Aranżacja pomieszczeń biurowych

INWESTOR

MUZEUM HISTORII ŻYDÓW POLSKICH
ul. Anielewicza 6, 00-157 Warszawa
tel. (+48) 22 471 03 00

JEDNOSTKA PROJEKTOWA

qubeprojekt
ul. Posejdona 1, 01-497 Warszawa
tel. 501 619 916, @: piotr.turkowski@qubeprojekt.pl

PROJEKTANT PIOTR TURKOWSKI	PODPIS -
SPRAWDZAJĄCY -	PODPIS -
OPRACOWAŁ inż. arch. BARTOSZ ŁOPATA	PODPIS -

FAZA PROJEKTU ARANŻACJA WNEŹTRZ	BRANŻA ARCH
------------------------------------	----------------

TYTUŁ RYSUNKU Zakres opracowania

REWIZJA --	OPIS REWIZJI -
---------------	-------------------

DATA 2013-08	SKALA 1:1000	NR RYSUNKU MHZP_Z_01
-----------------	-----------------	-------------------------