

PROJEKT ARANŻACJI WNETRZA  
LOKALU USŁUGOWEGO W  
MUZEUM HISTORII ŻYDÓW POLSKICH  
ul. Mordechaja Anielewicza 6    Warszawa

- UWAGI:
- 1.W razie jakichkolwiek wątpliwości dotyczących rysunku należy kontaktować się z projektantem.
  - 2.Każdy z rysunków należy rozpatrywać jako część dokumentacji projektu wykonawczego ,do której należą opracowania branżowe oraz opis projektu.
  - 3.W przypadku rozbieżności wymiarowych pomiędzy rysunkami detali i całości projektowanego elementu, podstawą wymiarowania są rysunki detali.
  - 4.Nie należy domierzać wymiarów z rysunku.
  - 5.Wszystkie wymiary należy sprawdzić w naturze.
  - 6.Wykonawca jest zobowiązany do przedstawienia elementów budowlanych (np. balustrady), próbek, wzorów poszczególnych materiałów do akceptacji Inwestora oraz Projektanta.
  - 7.Wykonawca zobowiązany jest we własnym zakresie opracować rysunki warsztatowe i przedstawić je do akceptacji Projektanta.
  8. Wszystkie prawa autorskie tego rysunku należą do Małgorzaty Krzanowskiej. Niniejszy rysunek jest wydany pod warunkiem, iż nie będzie kopiowany bez zgody Małgorzaty Krzanowskiej

INWESTOR  
**MUZEUM HISTORII ŻYDÓW POLSKICH**  
ul. Mordechaja Anielewicza 6, 00-157 Warszawa

GENERALNY PROJEKTANT  
**MAŁGORZATA KRZANOWSKA**  
ul.Wybrzeże Kościuszkowskie 19 m 1, 00-390 Warszawa

BIURO PROJEKTOWE BRANŻOWE  
**MAŁGORZATA KRZANOWSKA**  
ul.Wybrzeże Kościuszkowskie 19 m 1, 00-390 Warszawa

PROJEKTANT  
arch. Małgorzata Krzanowska

WSPÓŁPRACA  
arch. Adam Łabędź  
arch. Piotr Kłoskowski

OBIEKT  
**KLUBOKAWIARNIA**

FAZA PROJEKTU  
**PROJEKT WYKONAWCZY**

BRANŻA  
**ARCHITEKTURA**

NUMER RYSUNKU  
**MHZZ - PW - A - 201**



REWIZJA

TYTUŁ RYSUNKU  
**PRZEKRÓJ A-A , B-B**

DATA  
**LISTOPAD 2013**

SKALA  
**1:50**

RYSOWAŁ  
**PK**

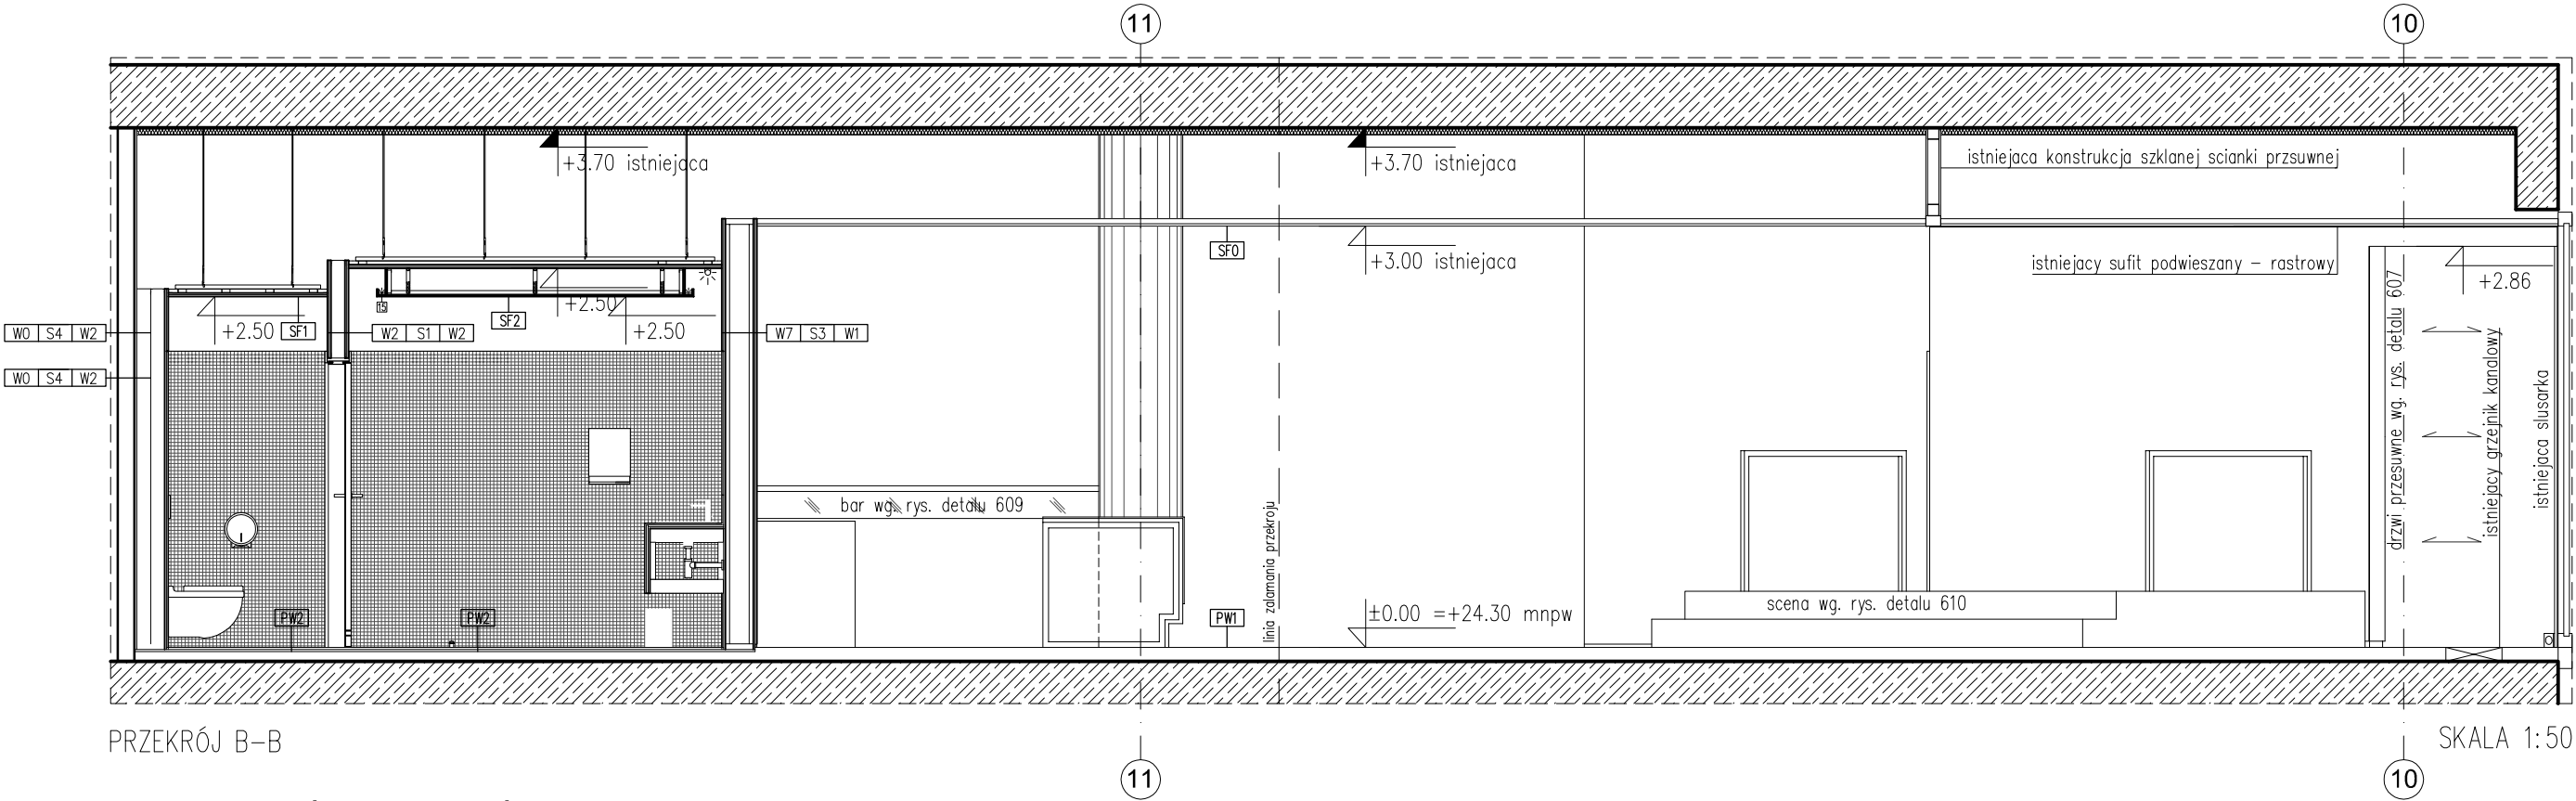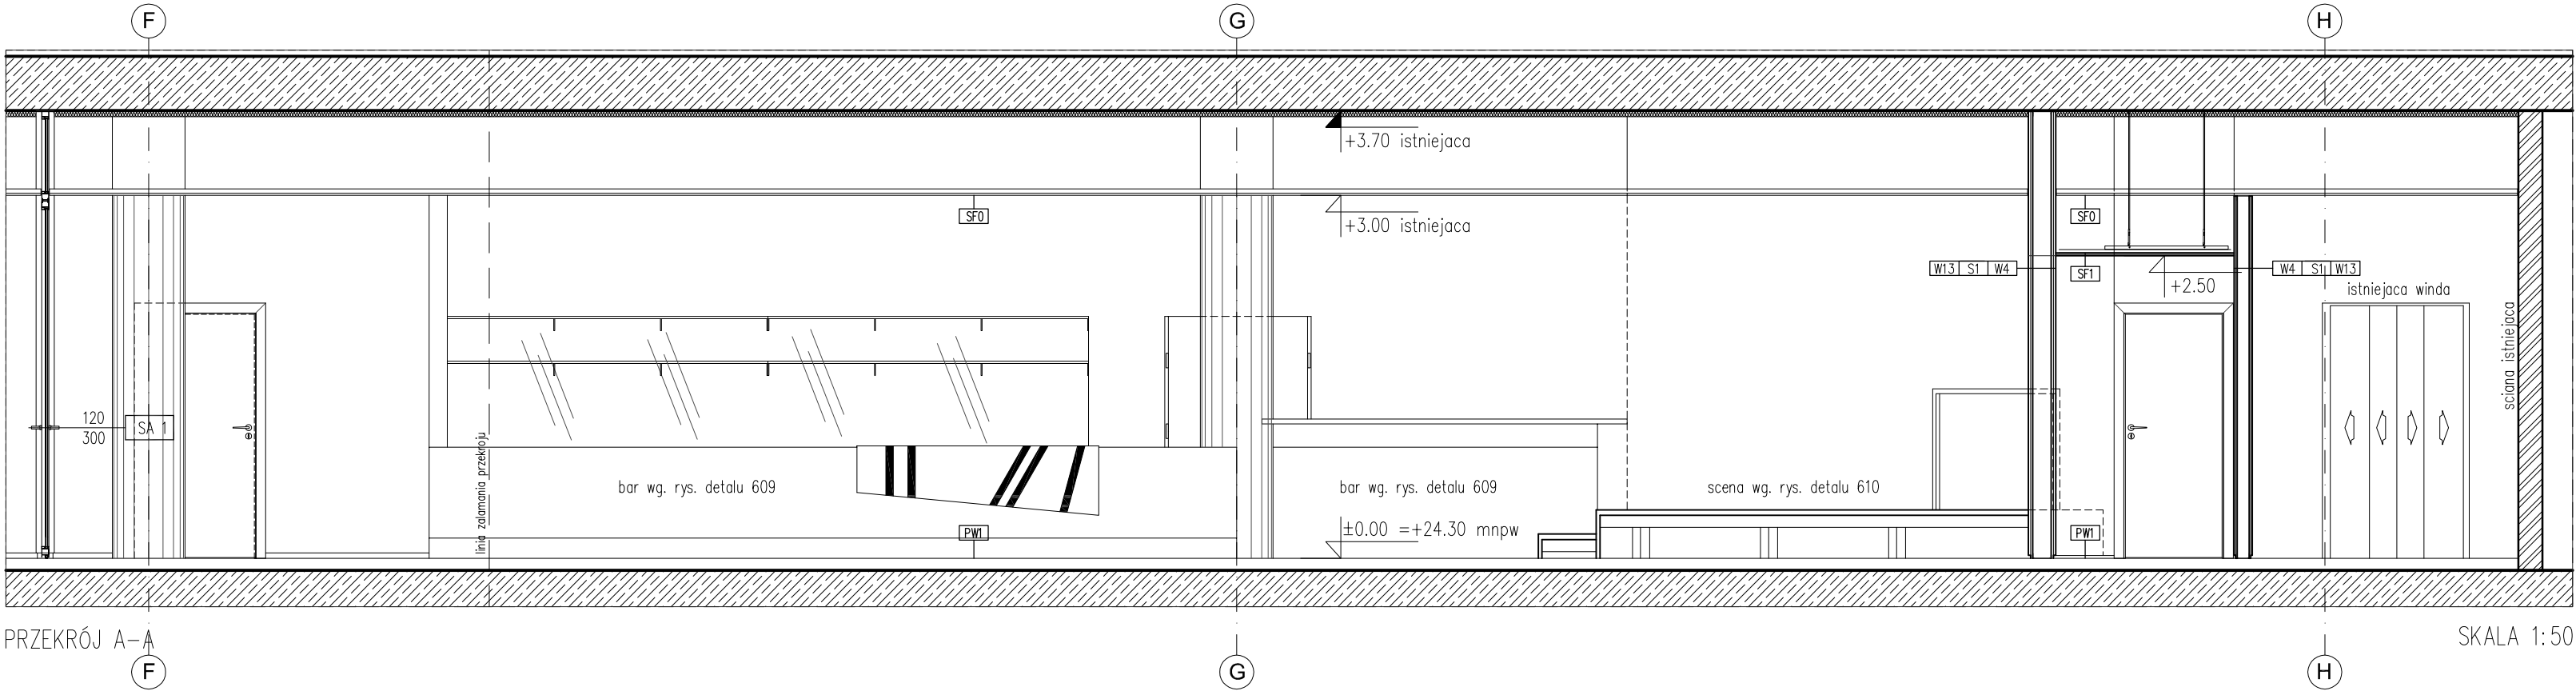

OZNACZENIA ŚCIAN, SUFITÓW WG. RYS. MHZZ - PW - A - 102