

UWAGI:

1.W razie jakichkolwiek wątpliwości dotyczących rysunku należy kontaktować się z projektantem.
2.Każdy z rysunków należy rozpatrywać jako część dokumentacji projektu wykonawczego ,do której należą opracowania branżowe oraz opis projektu.
3.W przypadku rozbieżności wymiarowych pomiędzy rysunkami detali i całości projektowanego elementu, podstawą wymiarowania są rysunki detali.
4.Nie należy domierzać wymiarów z rysunku.
5.Wszystkie wymiary należy sprawdzić w naturze.
6.Wykonawca jest zobowiązany do przedstawienia elementów budowlanych (np. balustrady), próbek, wzorów poszczególnych materiałów do akceptacji Inwestora oraz Projektanta.
7.Wykonawca zobowiązany jest we własnym zakresie opracować rysunki warsztatowe i przedstawić je do akceptacji Projektanta.
8. Wszystkie prawa autorskie tego rysunku należą do Małgorzaty Krzanowskiej. Niniejszy rysunek jest wydany pod warunkiem, iż nie będzie kopiowany bez zgody Małgorzaty Krzanowskiej

INWESTOR
MUZEUM HISTORII ŻYDÓW POLSKICH
ul. Mordechaja Anielewicza 6, 00-157 Warszawa

GENERALNY PROJEKTANT
MAŁGORZATA KRZANOWSKA
ul.Wybrzeże Kościuszkowskie 19 m 1, 00-390 Warszawa

BIURO PROJEKTOWE BRANŻOWE
MAŁGORZATA KRZANOWSKA
ul.Wybrzeże Kościuszkowskie 19 m 1, 00-390 Warszawa

PROJEKTANT
arch. Małgorzata Krzanowska

WSPÓŁPRACA
arch. Adam Łabędź
arch. Piotr Kłoskowski

OBIEKT
KLUBOKAWIARNIA

FAZA PROJEKTU
PROJEKT WYKONAWCZY

BRANŻA
ARCHITEKTURA

NUMER RYSUNKU
MHZZ - PW - A - 603



REWIZJA

TYTUŁ RYSUNKU
**DETAL 603 - MOCOWANIE DRZWI
STALOWYCH SA 1**

DATA
LISTOPAD 2013

SKALA
1:2

RYSOWAŁ
PK

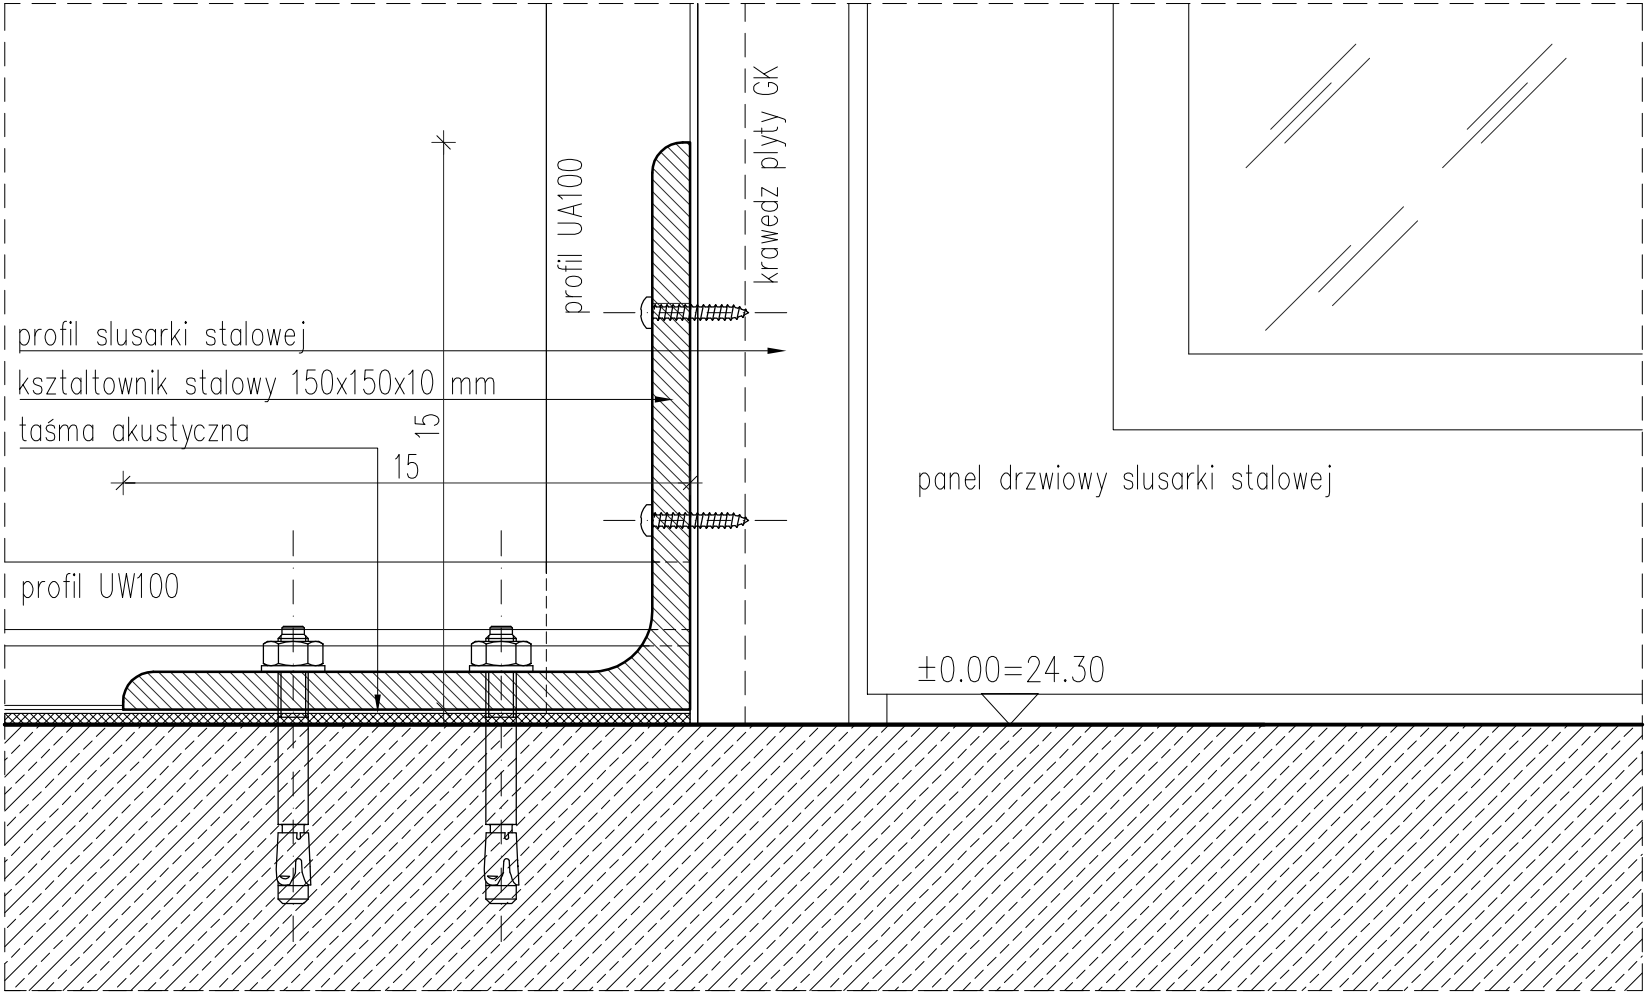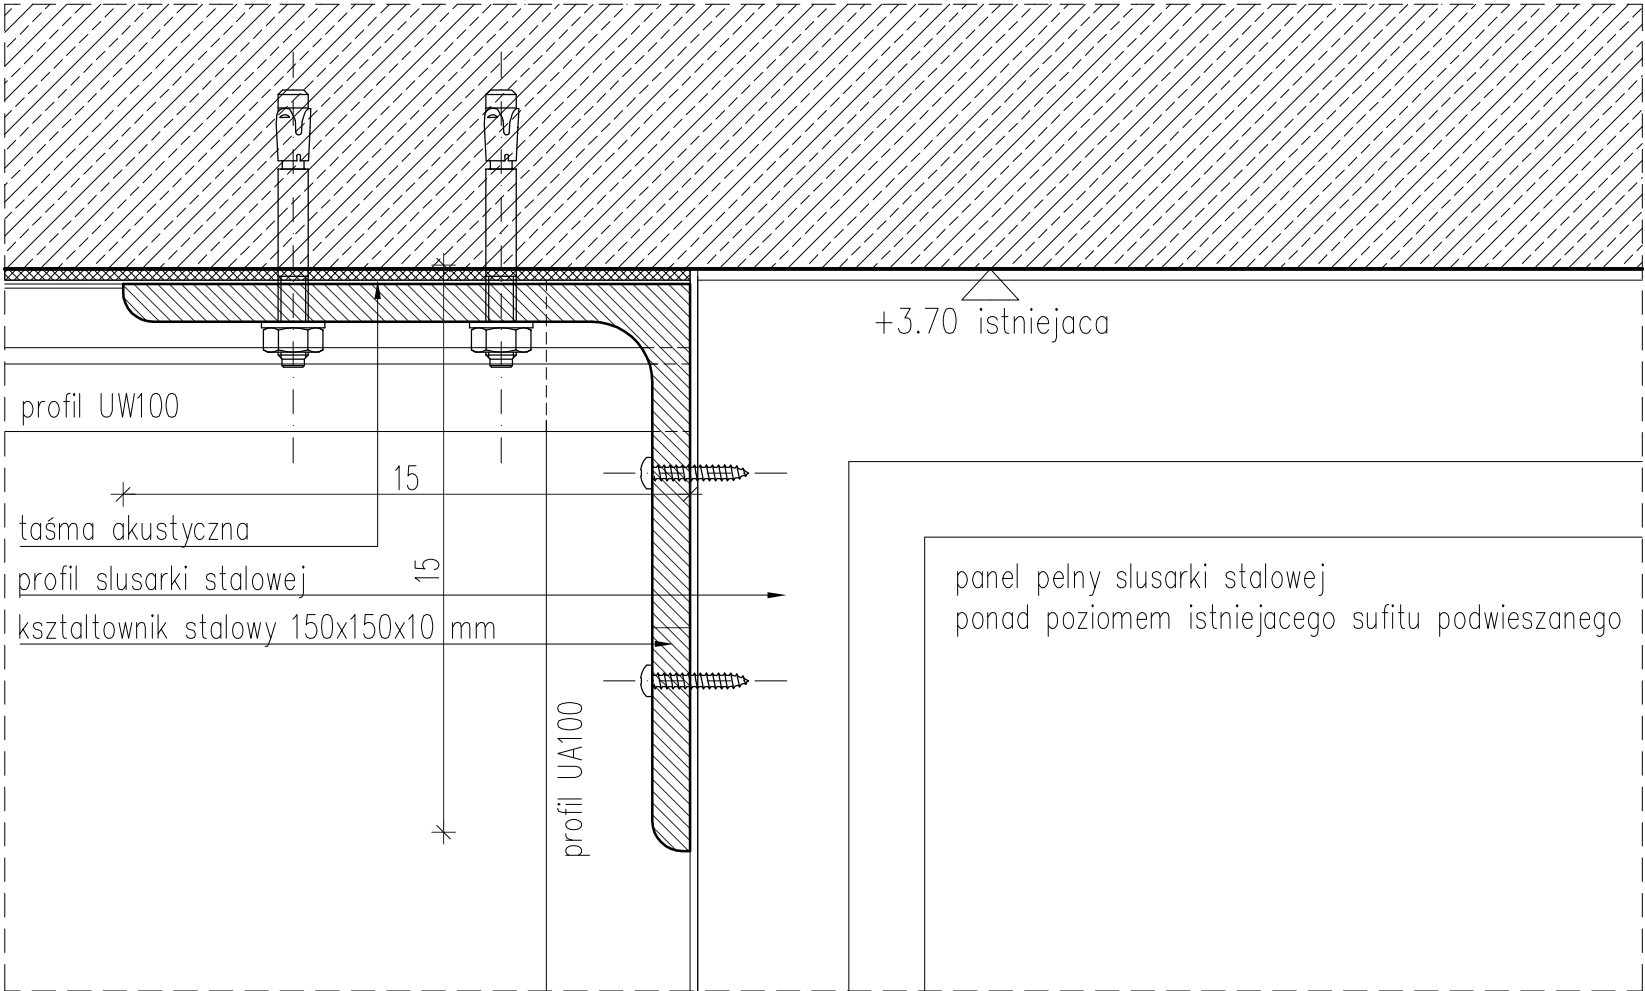

**WYKOŃCZENIE ŚCIAN W4 - ŚCIANY POMIESZCZEŃ SUCHYCH
I ŚCIANY OD LOKALU SĄSIEDZNIEGO**

	malowanie – dwukrotne, farba akrylowa – kolor biały
2.5	2x płyta GKB grubości 1.25 – połączenia i wkręty szpachlowane

**WYKOŃCZENIE ŚCIAN W13 - ŚCIANY OD STRONY
SALI GŁÓWNEJ - KOLOR 3**

	malowanie – dwukrotne, półmatowa, wodorozcieńczalna lateksowa farba akrylowa kolor NCS S4010–B50GM, ref. Beckers Elegant Helmat
2.5	2x płyta GKB grubości 1.25 – połączenia i wkręty szpachlowane

UWAGA:
**WSZYSTKIE ELEMNTY STOSOWANE W ŚCIANACH EI POWINNY POSIADA ODPORNOŚĆ
POŻAROWĄ JAK ODPORNOŚĆ ŚCIANY**