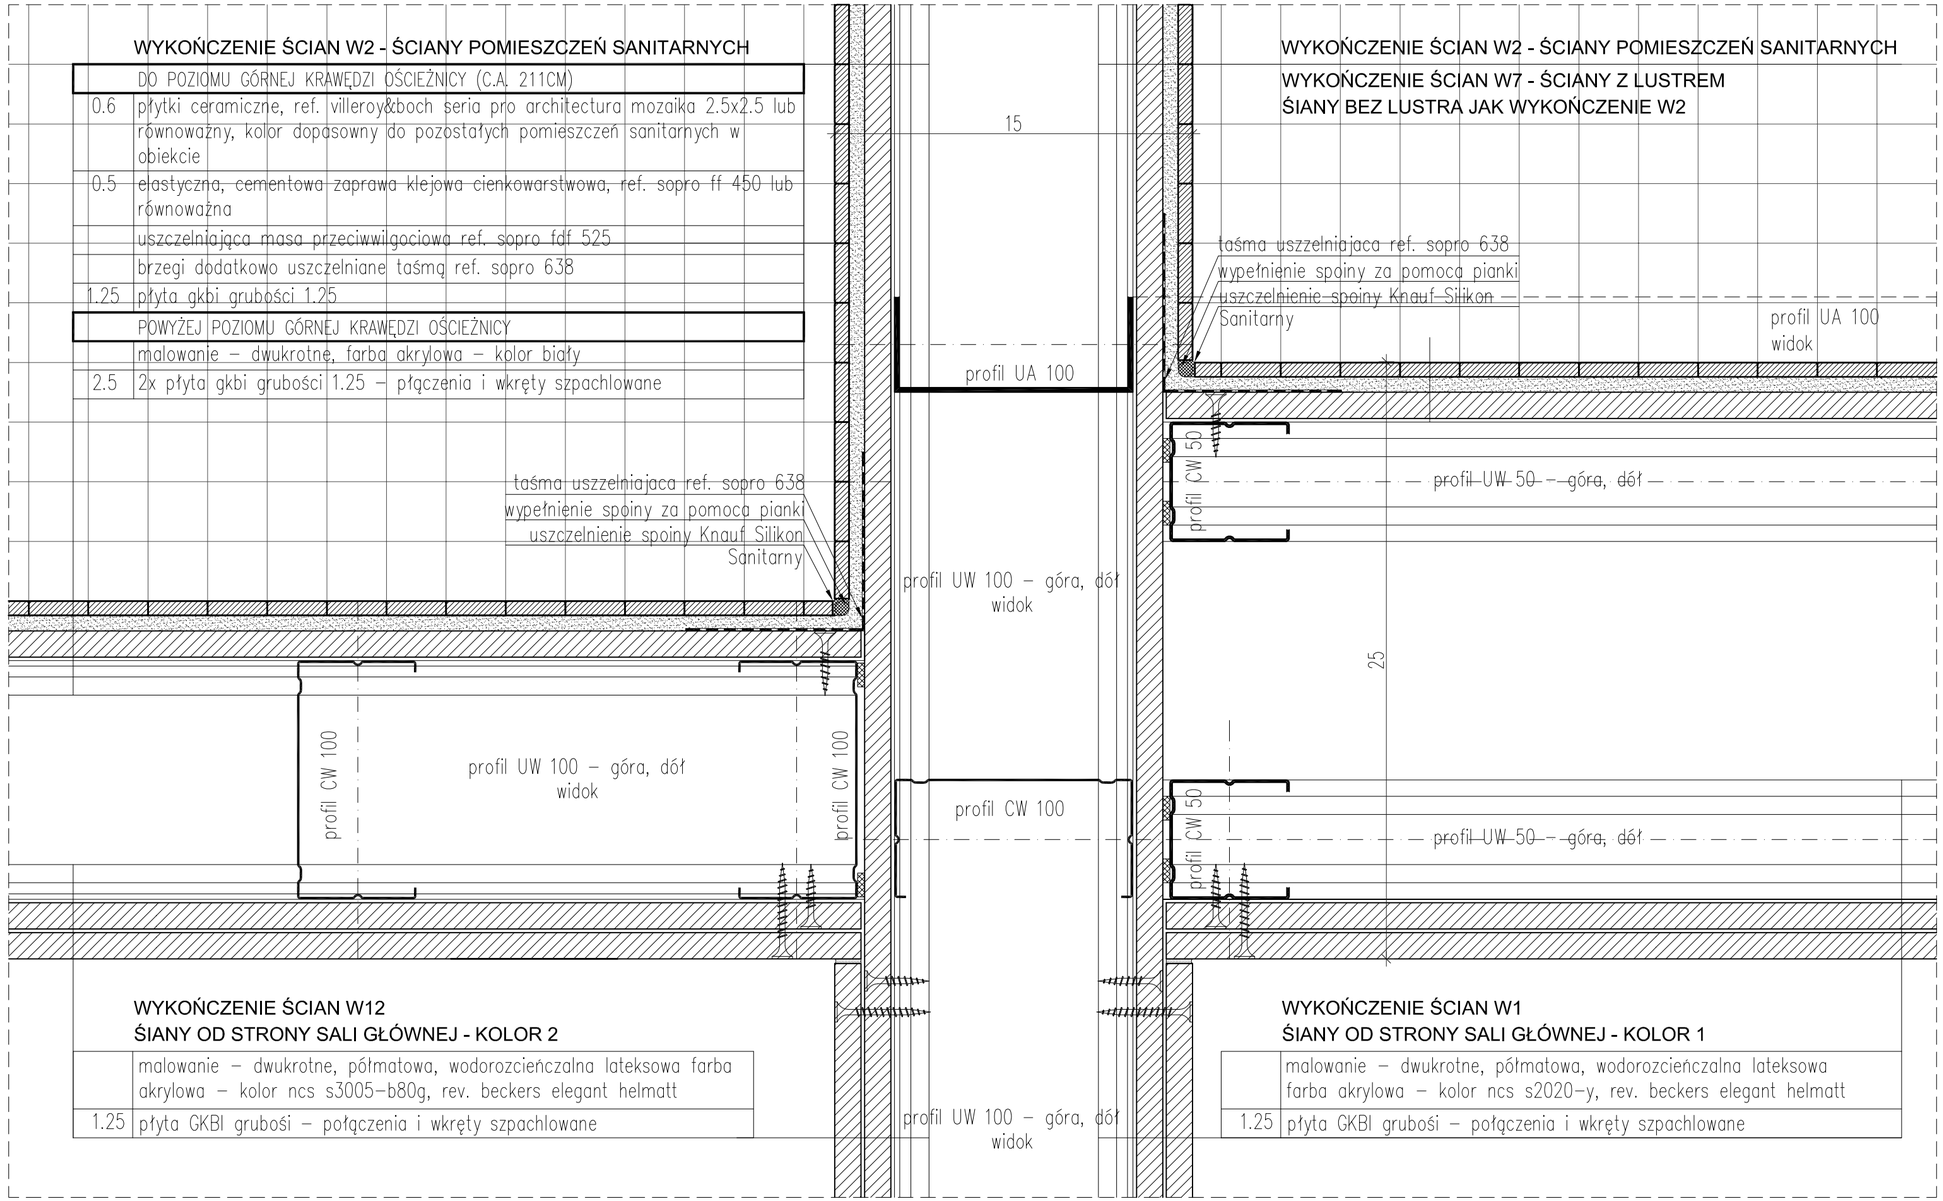

DETAL 608 – POŁĄCZENIE ŚCIANEK

SKALA 1:2

PROJEKT ARANŻACJI WNĘTRZA LOKALU USŁUGOWEGO W MUZEUM HISTORII ŻYDÓW POLSKICH

ul. Mordechaja Anielewicza 6 Warszawa

UWAGI:

1.W razie jakichkolwiek wątpliwości dotyczących rysunku należy kontaktować się z projektantem.
2.Każdy z rysunków należy rozpatrywać jako część dokumentacji projektu wykonawczego ,do której należą opracowania branżowe oraz opis projektu.
3.W przypadku rozbieżności wymiarowych pomiędzy rysunkami detali i całości projektowanego elementu, podstawą wymiarowania są rysunki detali.
4.Nie należy domierzać wymiarów z rysunku.
5.Wszystkie wymiary należy sprawdzić w naturze.
6.Wykonawca jest zobowiązany do przedstawienia elementów budowlanych (np. balustrady), próbek, wzorów poszczególnych materiałów do akceptacji Inwestora oraz Projektanta.
7.Wykonawca zobowiązany jest we własnym zakresie opracować rysunki warsztatowe i przedstawić je do akceptacji Projektanta.
8. Wszystkie prawa autorskie tego rysunku należą do Małgorzaty Krzanowskiej. Niniejszy rysunek jest wydany pod warunkiem, iż nie będzie kopiowany bez zgody Małgorzaty Krzanowskiej

INWESTOR
MUZEUM HISTORII ŻYDÓW POLSKICH
ul. Mordechaja Anielewicza 6, 00-157 Warszawa

GENERALNY PROJEKTANT
MAŁGORZATA KRZANOWSKA
ul.Wybrzeże Kościuszkowskie 19 m 1, 00-390 Warszawa

BIURO PROJEKTOWE BRANŻOWE
MAŁGORZATA KRZANOWSKA
ul.Wybrzeże Kościuszkowskie 19 m 1, 00-390 Warszawa

PROJEKTANT

arch. Małgorzata Krzanowska		

WSPÓŁPRACA

arch. Adam Łabędź		
arch. Piotr Kłoskowski		

OBIEKT
KLUBOKAWIARNIA

FAZA PROJEKTU
PROJEKT WYKONAWCZY

BRANŻA
ARCHITEKTURA

NUMER RYSUNKU
MHZP - PW - A - 608

REWIZJA

TYTUŁ RYSUNKU
DETAL 608 - POŁĄCZENIE ŚCIANEK

DATA	SKALA	RYSOWAŁ
LISTOPAD 2013	1:2	PK