

PROJEKT ARANŻACJI WNĘTRZA
LOKALU USŁUGOWEGO W
MUZEUM HISTORII ŻYDÓW POLSKICH
ul. Mordechaja Anielewicza 6 Warszawa

- UWAGI:
- 1.W razie jakichkolwiek wątpliwości dotyczących rysunku należy kontaktować się z projektantem.
 - 2.Każdy z rysunków należy rozpatrywać jako część dokumentacji projektu wykonawczego ,do której należą opracowania branżowe oraz opis projektu.
 - 3.W przypadku rozbieżności wymiarowych pomiędzy rysunkami detali i całości projektowanego elementu, podstawą wymiarowania są rysunki detali.
 - 4.Nie należy domierzać wymiarów z rysunku.
 - 5.Wszystkie wymiary należy sprawdzić w naturze.
 - 6.Wykonawca jest zobowiązany do przedstawienia elementów budowlanych (np. balustrady), próbek, wzorów poszczególnych materiałów do akceptacji Inwestora oraz Projektanta.
 - 7.Wykonawca zobowiązany jest we własnym zakresie opracować rysunki warsztatowe i przedstawić je do akceptacji Projektanta.
 8. Wszystkie prawa autorskie tego rysunku należą do Małgorzaty Krzanowskiej. Niniejszy rysunek jest wydany pod warunkiem, iż nie będzie kopiowany bez zgody Małgorzaty Krzanowskiej

INWESTOR
MUZEUM HISTORII ŻYDÓW POLSKICH
ul. Mordechaja Anielewicza 6, 00-157 Warszawa

GENERALNY PROJEKTANT
MAŁGORZATA KRZANOWSKA
ul.Wybrzeże Kościuszkowskie 19 m 1, 00-390 Warszawa

BIURO PROJEKTOWE BRANŻOWE
MAŁGORZATA KRZANOWSKA
ul.Wybrzeże Kościuszkowskie 19 m 1, 00-390 Warszawa

PROJEKTANT

arch. Małgorzata Krzanowska

WSPÓŁPRACA

arch. Adam Łabędź

arch. Piotr Kłoskowski

OBIEKT
KLUBOKAWIARNIA

FAZA PROJEKTU
PROJEKT WYKONAWCZY

BRANŻA
ARCHITEKTURA

NUMER RYSUNKU
MHZP - PW - A - 610


REWIZJA

TYTUŁ RYSUNKU
DETAL 610 - DETAL SCENY


DATA
LISTOPAD 2013

SKALA
1:50


RYSOWAŁ

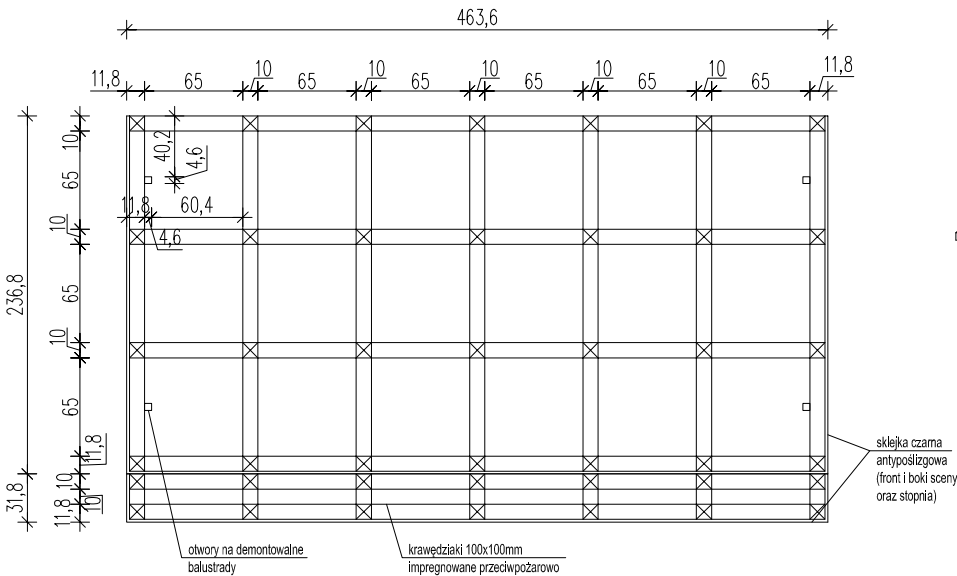


RZUT SCENY (KONSTRUKCJA)

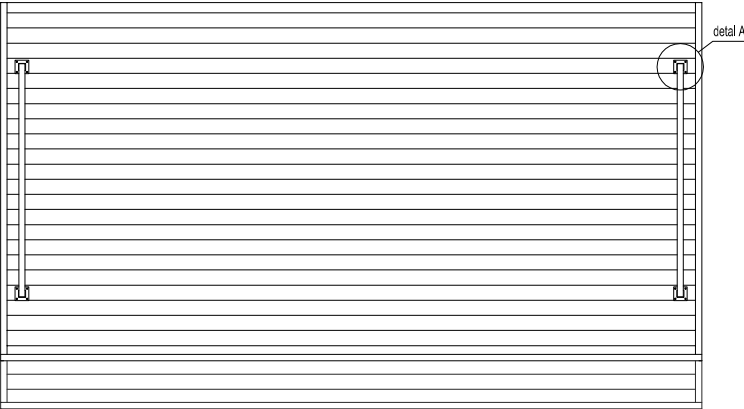

RZUT

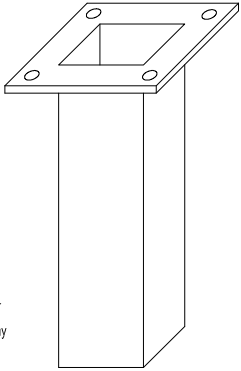

DETAL A

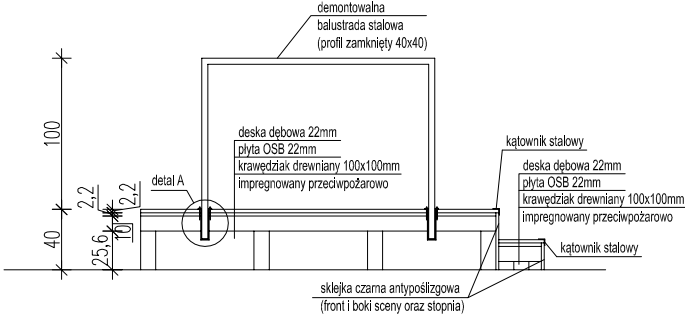

PRZEKRÓJ POPRZECZNY