



Niewidoczny system mocowania, pręty kotwione w ścianie
Hidden wall mounting system, wall anchored steel rods

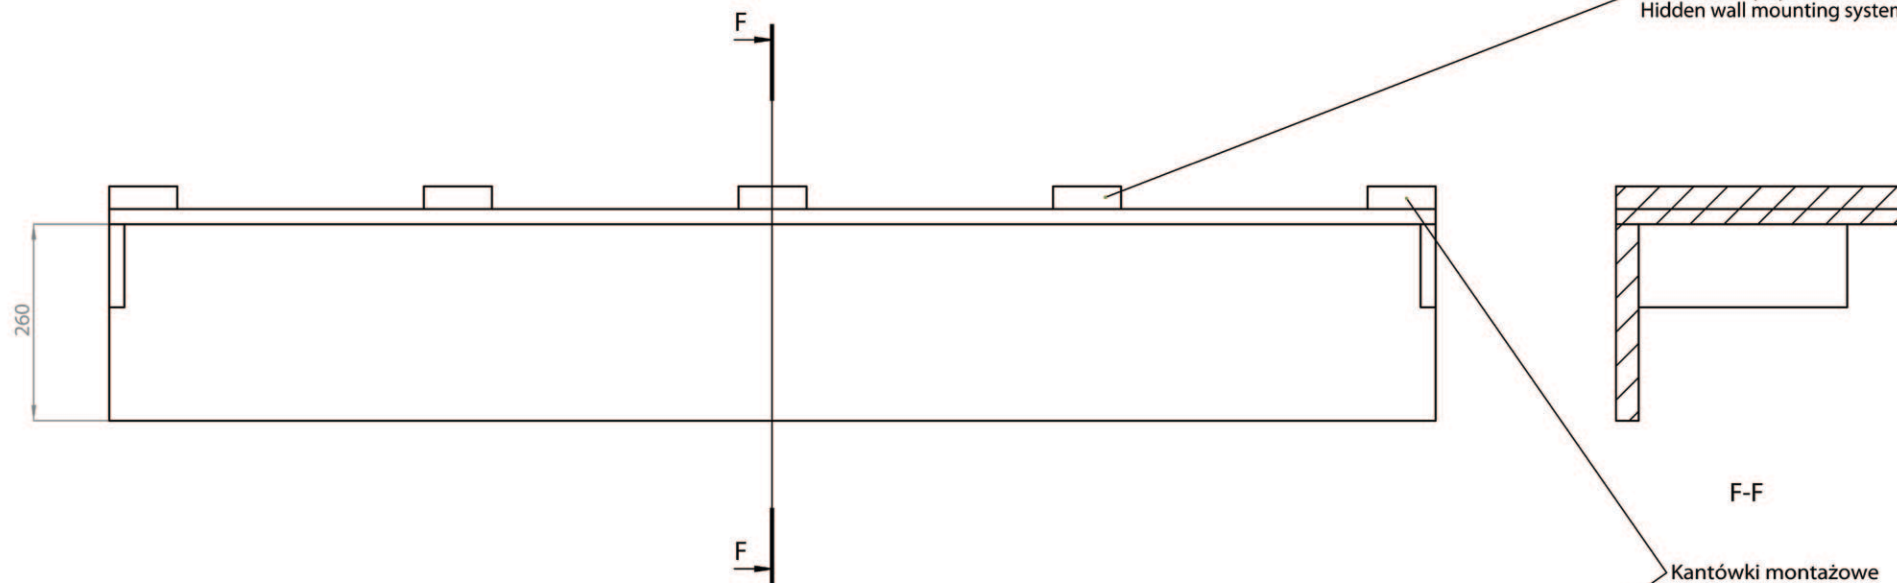

F-F

Kantówki montażowe
Wooden Mounting

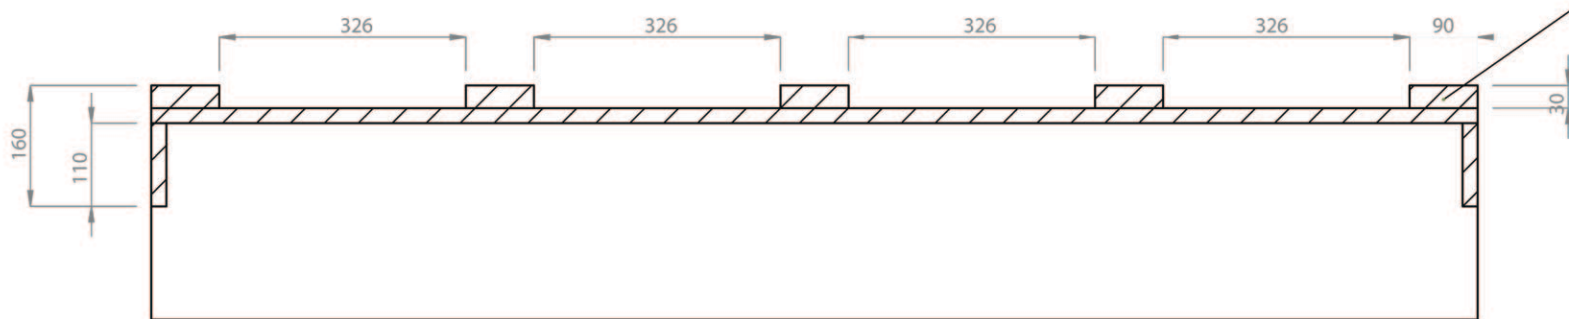

H-H

Opisy wykończeń, materiałów i wybranych elementów w odnośnikach i tabelach na rysunku	Descriptions of finishes, materials and selected elements in callouts and tables on drawing	Uwaga: wszystkie wymiary należy sprawdzić w naturze przed dokonaniem zamówień lub montażu	Note: please, double-check all the actual dimensions before ordering and installation
Wymiary są podane w milimetrach chyba, że określono inaczej All dimensions are in millimeters unless otherwise specified	* zgodnie ze specyfikacją z rozdziału * as specified in chapter	Wybrane Detale Selected Details	Arkusz 1 z 3 Sheet 1 of 3
Dokumentacja techniczna projektu wnętrz i wyposażenia poszczególnych pomieszczeń i przestrzeni muzealnych Technical documentation for the interior design and equipping of certain museum rooms and spaces	Rozdział Chapter	Centrum Informacyjne / Resource Centre	
	Obiekt Item	Zabudowa wnęk w panelach ściennych A / Storage build into wall panels A	A3 1:10
Styczeń 2013 January 2013	Klient Client	Muzeum Historii Żydów Polskich Museum of the History of Polish Jews	STUDIO NYC