



CLIENT
MHZP

PROJECT
Muzeum na kółkach

PROJECT NO.
2014.01



DRAWN BY
DK

ISSUE
21.03.2014

DESCRIPTION
Rysunki wykonawcze

A_{0.0}

Podłoga

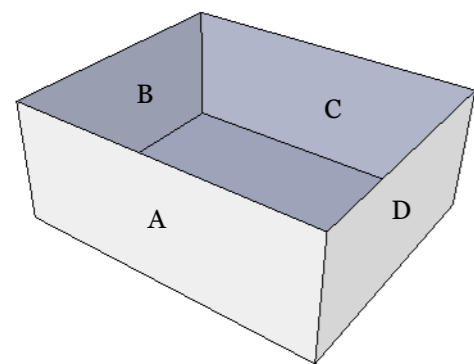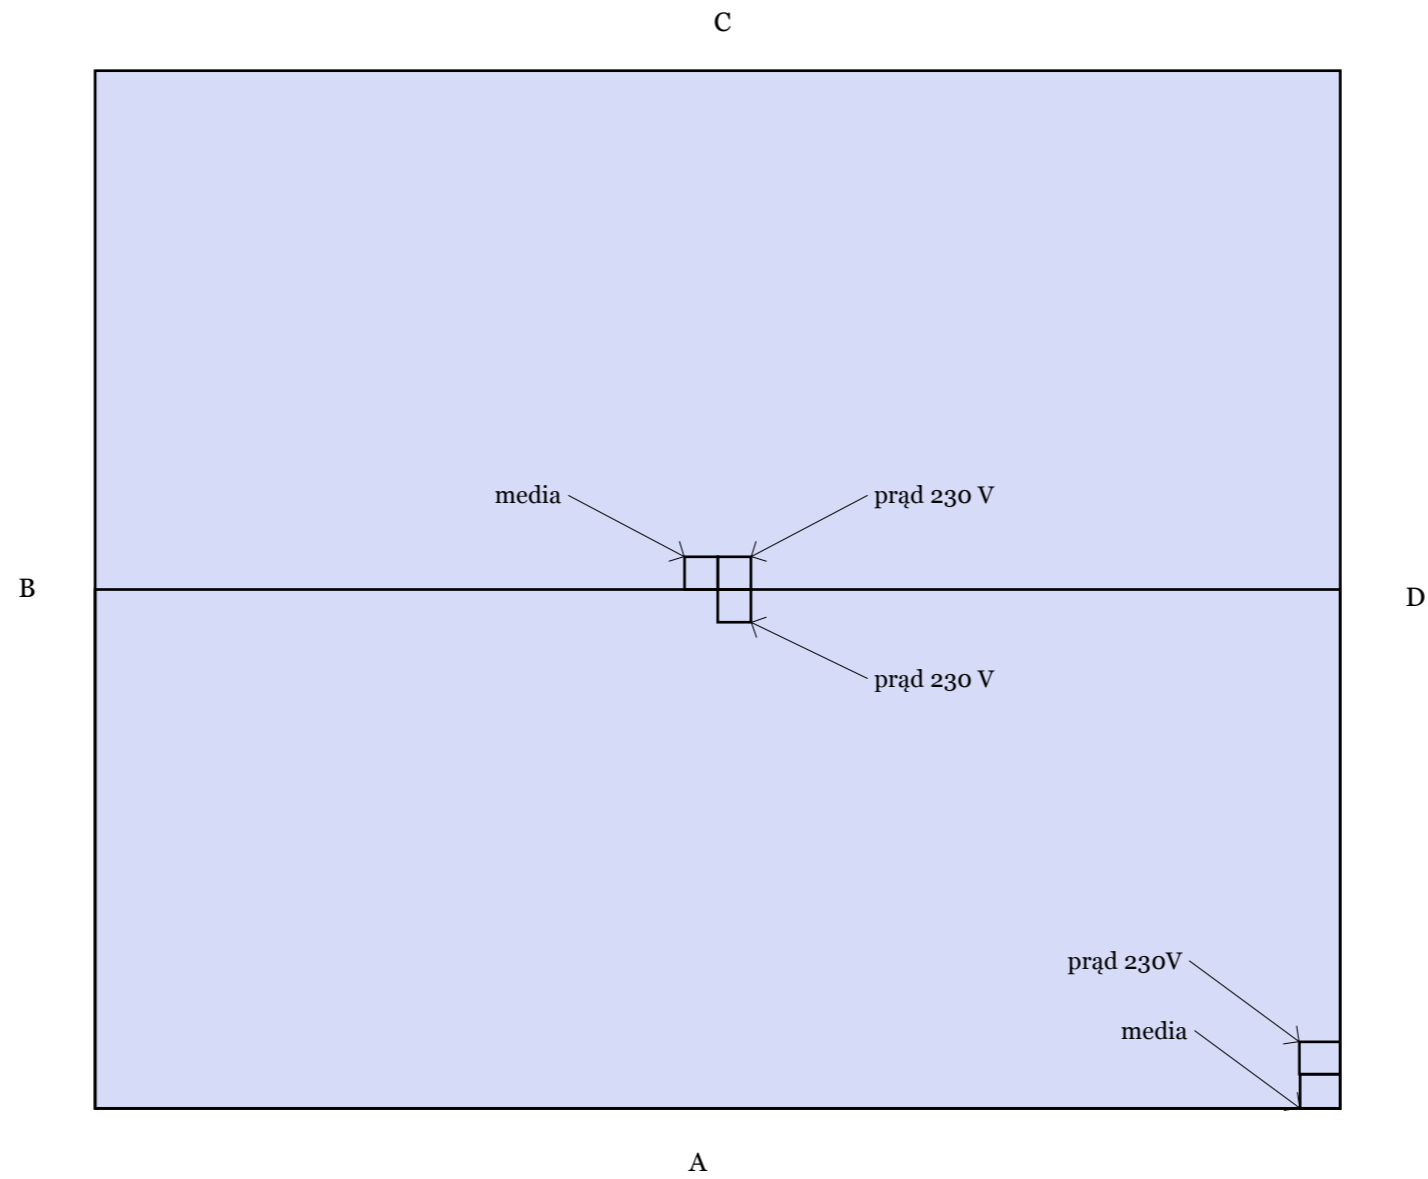

KULAWIK-MODZELEWSKI

Dorota Kulawik
Tel: 604.542.804

Jan Modzelewski
Tel: 505.989.320

CLIENT
MHZP

PROJECT
Muzeum na kółkach
rys. wykonawcze

DRAWN BY
DK



ISSUE
21.03.2014

RE-ISSUE
00.00.00

DESCRIPTION
prąd w kontenerze
skala 1:100

A0.1

Sufit

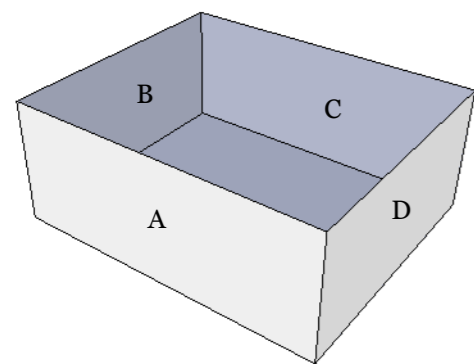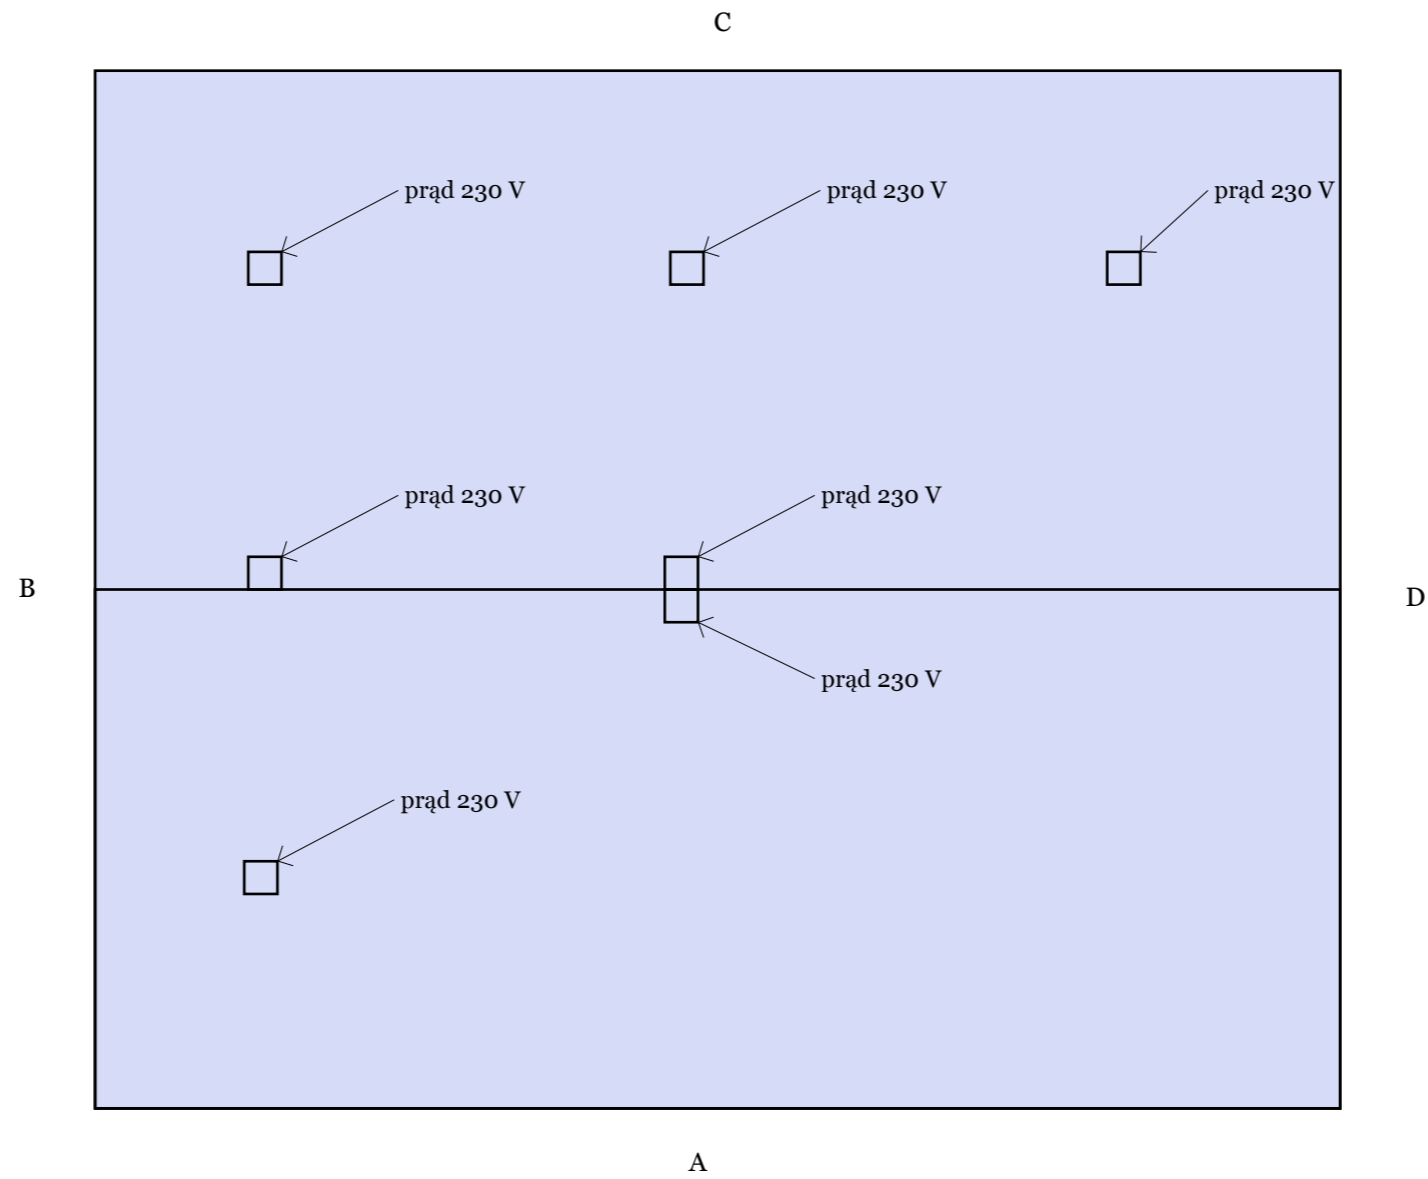

KULAWIK-MODZELEWSKI

Dorota Kulawik
Tel: 604.542.804

Jan Modzelewski
Tel: 505.989.320

CLIENT
MHZP

PROJECT
Muzeum na kółkach
rys. wykonawcze

DRAWN BY
DK

ISSUE
21.03.2014

RE-ISSUE
00.00.00

DESCRIPTION
prąd w kontenerze
skala 1:100

A0.1